


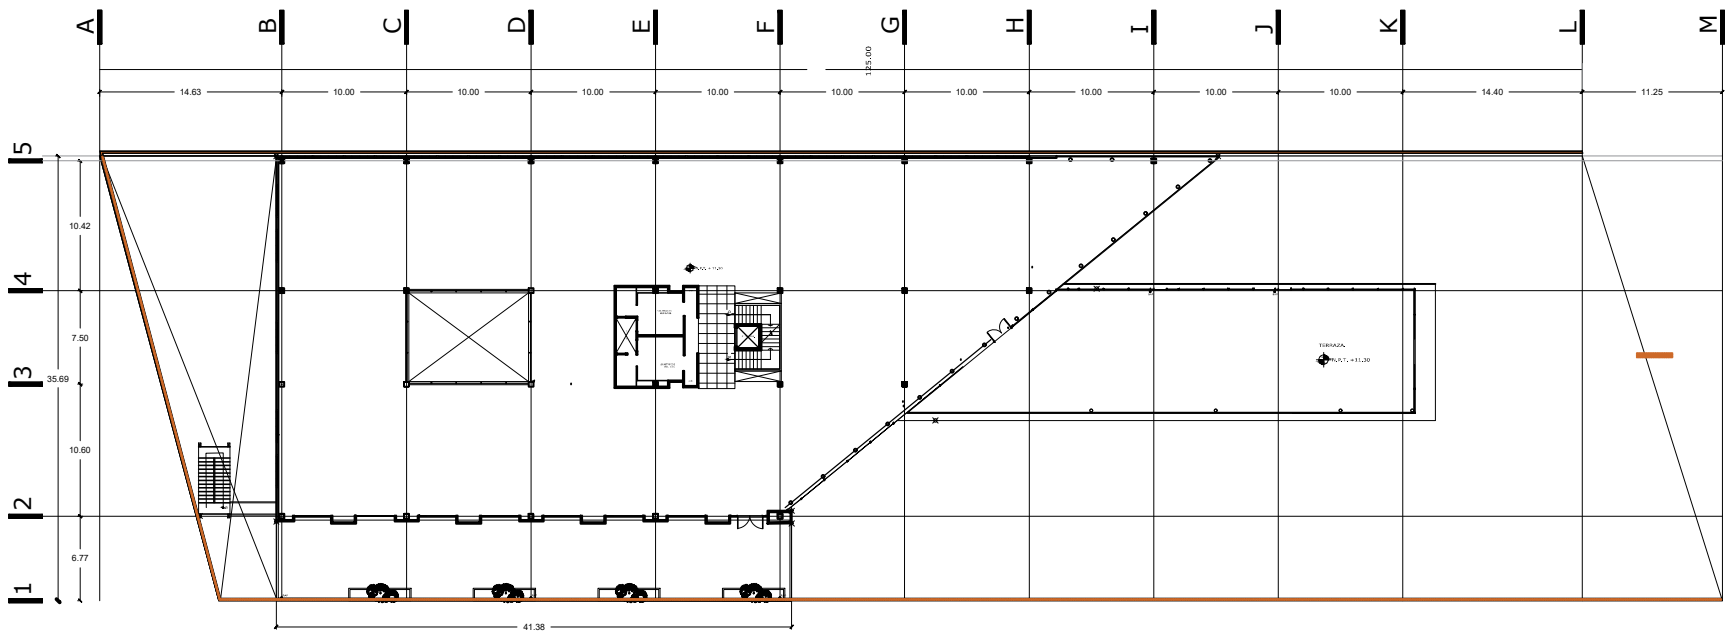

PLANTA ARQUITECTONICA PRIMER NIVEL

ESCALA 1 : 250